

# HALLE / HALL A7


## LEGO Fan-Ausstellung - Messe Friedrichshafen

LEGO Fan-Ausstellung 2023 - Halle / Hall A7

Planung Stand / State of planning: 20.09.2023

03.11 - 05.11.2023

Änderungen vorbehalten / Subject to change without notice!

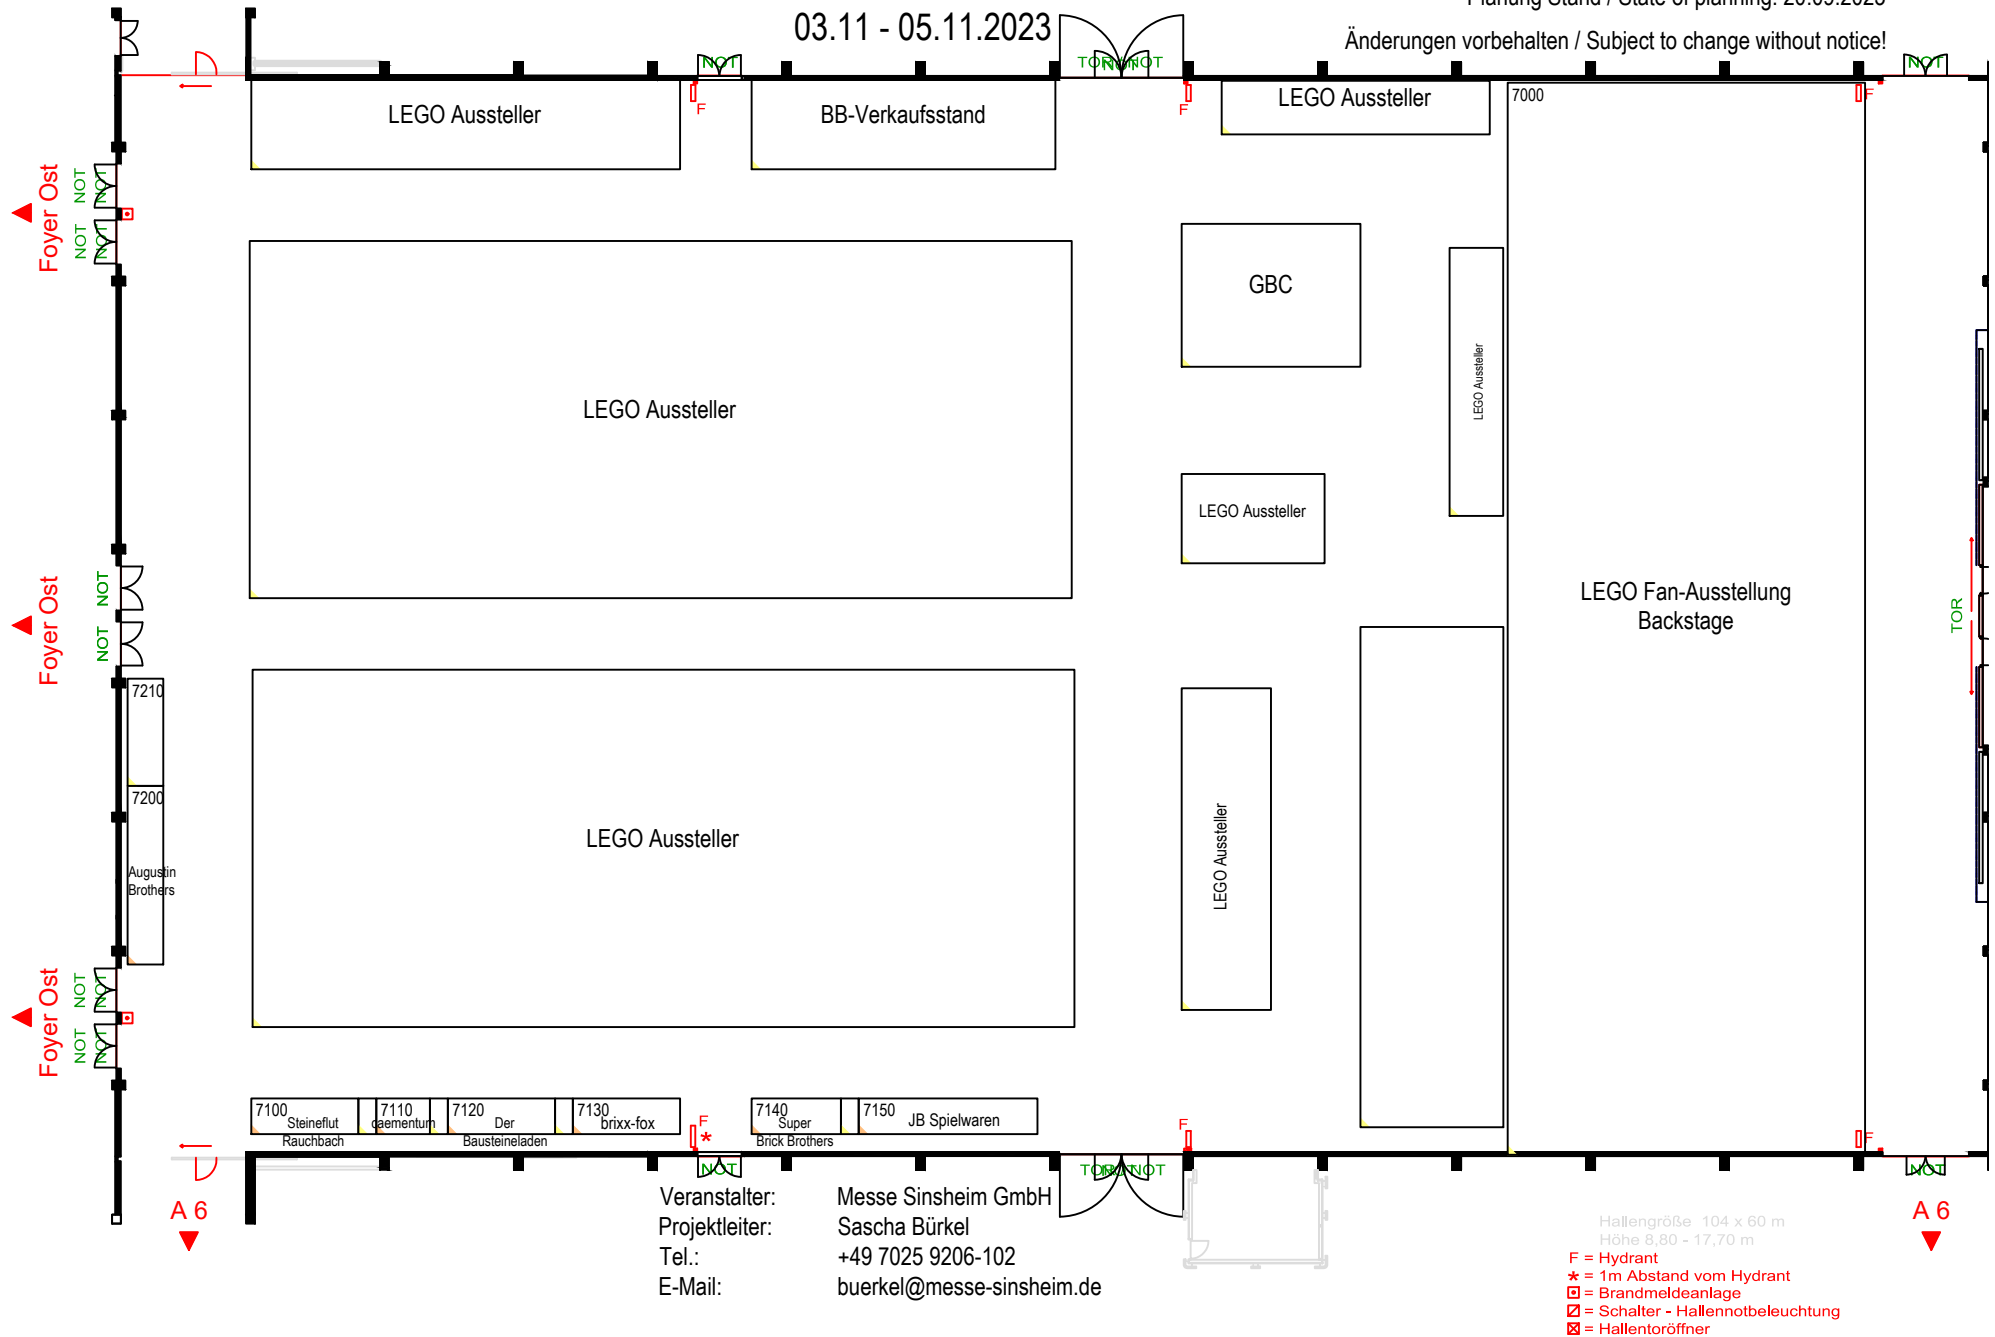

Veranstalter: Messe Sinsheim GmbH  
Projektleiter: Sascha Bürkel  
Tel.: +49 7025 9206-102  
E-Mail: buerkel@messe-sinsheim.de

Hallengröße 104 x 60 m  
Höhe 8,80 - 17,70 m  
F = Hydrant  
\* = 1m Abstand vom Hydrant  
□ = Brandmeldeanlage  
▣ = Schalter - Hallennotbeleuchtung  
⊠ = Hallentoröffner

A 6

A 6