

HALLE / HALL A7


LEGO Fan-Ausstellung - Messe Friedrichshafen

LEGO Fan-Ausstellung 2023 - Halle / Hall A7

Planung Stand / State of planning: 27.10.2023

03.11 - 05.11.2023

Änderungen vorbehalten / Subject to change without notice!

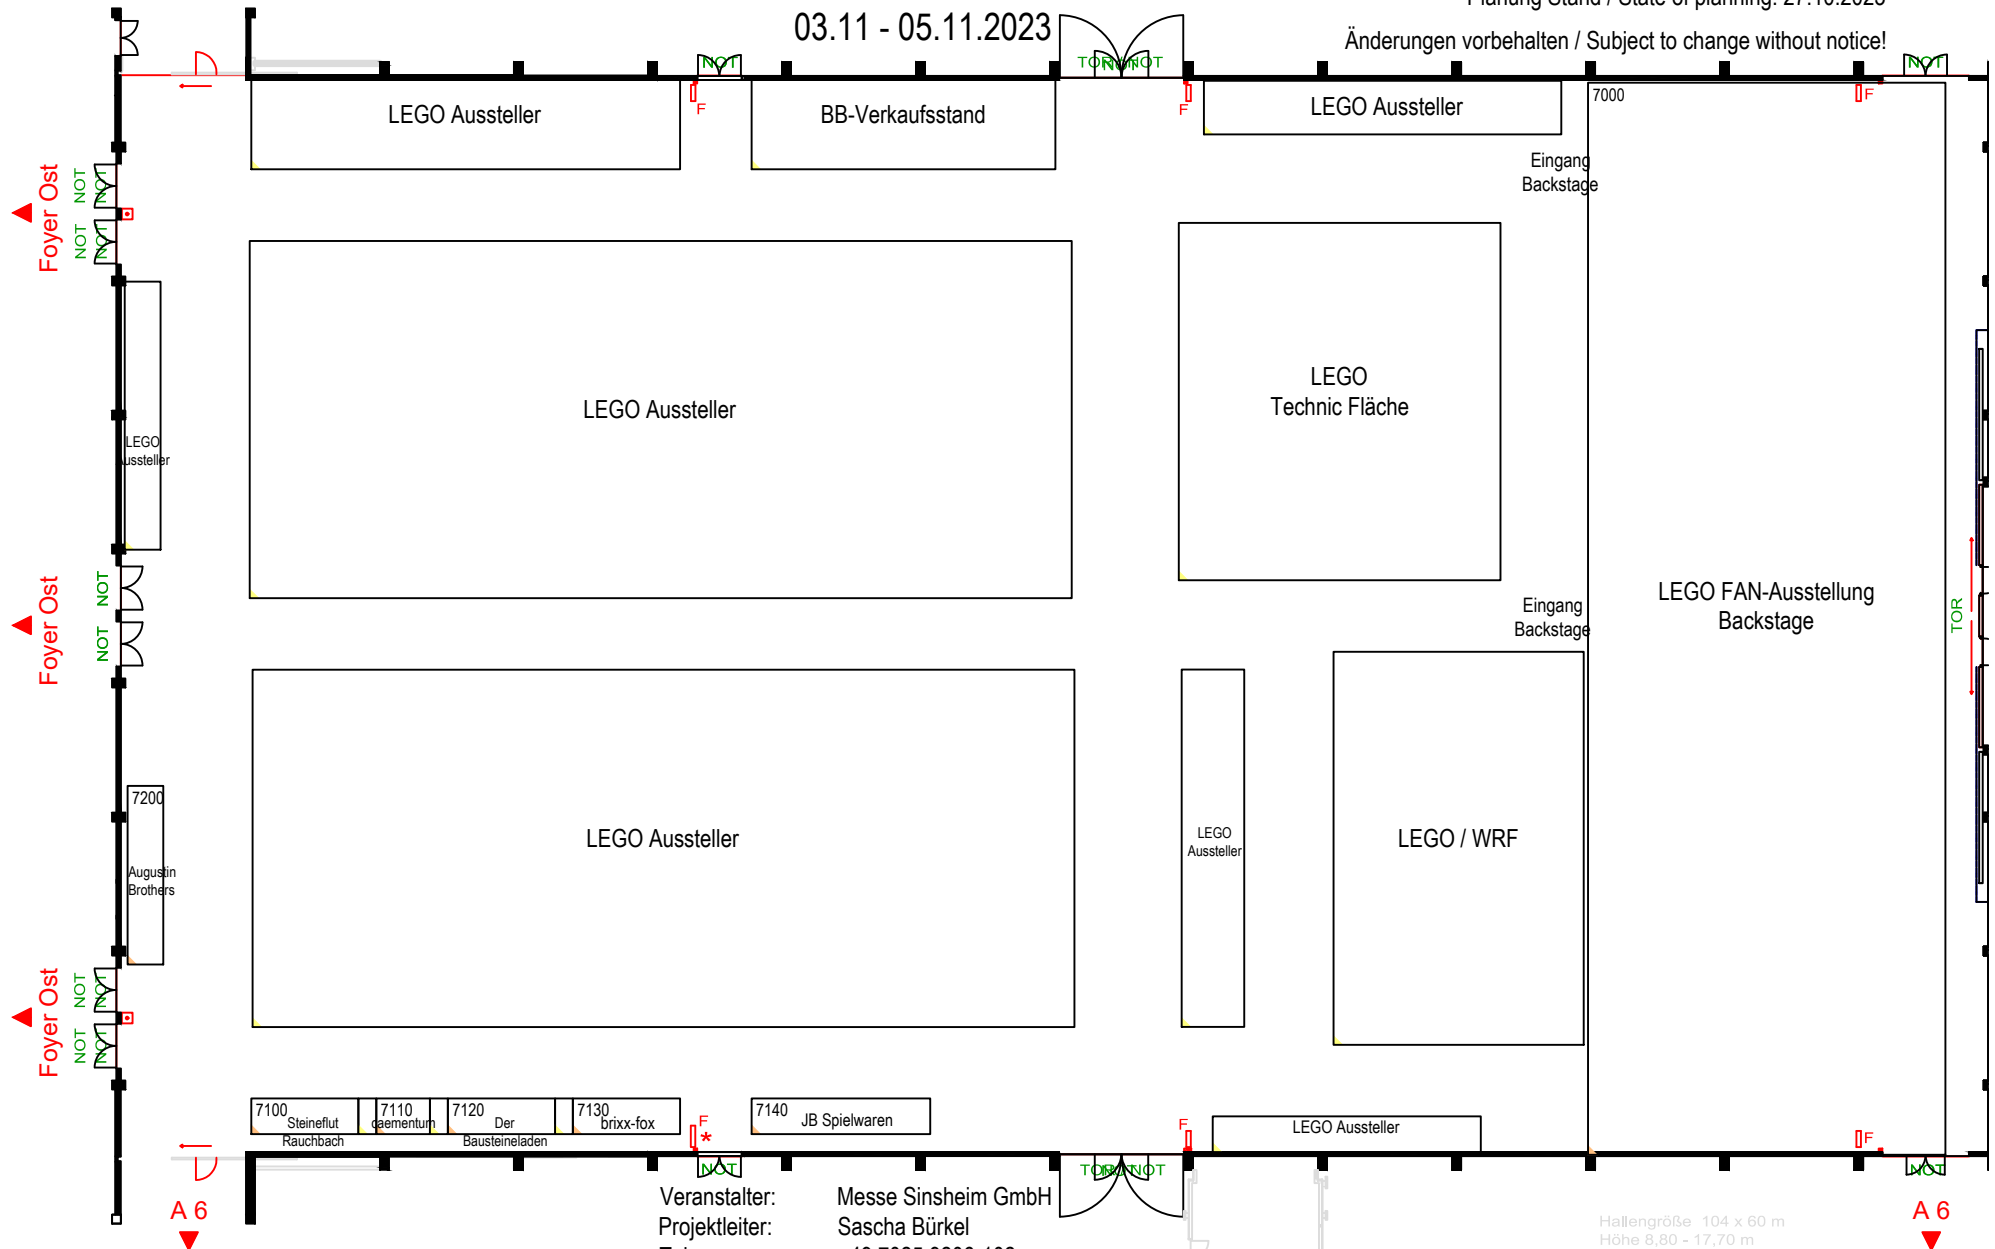

7100 Steinflut Rauchbach	7110 caementum	7120 Der Bausteineladen	7130 brixx-fox	7140 JB Spielwaren
--------------------------------	-------------------	-------------------------------	-------------------	-----------------------

Veranstalter: Messe Sinsheim GmbH
 Projektleiter: Sascha Bürkel
 Tel.: +49 7025 9206-102
 E-Mail: buerkel@messe-sinsheim.de

- Hallengröße 104 x 60 m
 Höhe 8,80 - 17,70 m
- F = Hydrant
 - ★ = 1m Abstand vom Hydrant
 - ☐ = Brandmeldeanlage
 - ☒ = Schalter - Hallennotbeleuchtung
 - ☒ = Hallentoröffner

A 6